Da aggiornare

10 GEN. 1997

REPARTO TECNICO
DI BORGO ROMA

Committente	REGIONE VENETO AZIENDA OSPEDALIERA DI VERONA
Aggiornamenti	
Elaborato	OPERE DI COMPLETAMENTO PER IL CONSEGUIMENTO DEL NULLA OSTA PROVVISORIO PER L'OSPEDALE POLICLINICO DI BORGO ROMA
Oggetto	PIANTA PIANO INFERNOTTO RETE DI DISTRIBUZIONE IMPIANTO ANTINCENDIO ESISTENTE E DI NUOVA REALIZZAZIONE
Visto.	
Impresa esecutrice	VERONA COSTRUZIONI VERONA COSTRUZIONI S.r.l.
Direzione Lavori	STUDIO ing. BORTOLAZZI Via Maestri del Lavoro,5 44100 Ferrara Tel. 0532/770512 Fax 0532/770361
Tav.	I-02
Data. MARZO 96	Disegnatore.
Scala.	Note:

La riproduzione e cessione a terzi e' vietata a termine di legge

LEGENDA

	TUBAZIONE ANTINCENDIO IN ACCIAIO ZINCATO INTERNA ESISTENTE
	TUBAZIONE ANTINCENDIO IN ACCIAIO ZINCATO INTERNA DI NUOVA REALIZZAZIONE
	CASSETTA ANTINCENDIO UNI 45 INTERNA ESISTENTE
	IDRANTE ANTINCENDIO UNI 70 ESTERNO ESISTENTE
	CASSETTA ANTINCENDIO UNI 45 INTERNA DI NUOVA REALIZZAZIONE
	IDRANTE ANTINCENDIO UNI 70 ESTERNO DI NUOVA REALIZZAZIONE
	NUMERO DI IDENTIFICAZIONE COLONNA MONTANTE

NOTA: TUTTI GLI STACCHI DALLE COLONNE MONTANTI AGLI IDRANTI UNI 45 SE NON SPECIFICATO SONO REALIZZATI CON TUBAZIONI IN ACCIAIO ZINCATO ø 1"1/2
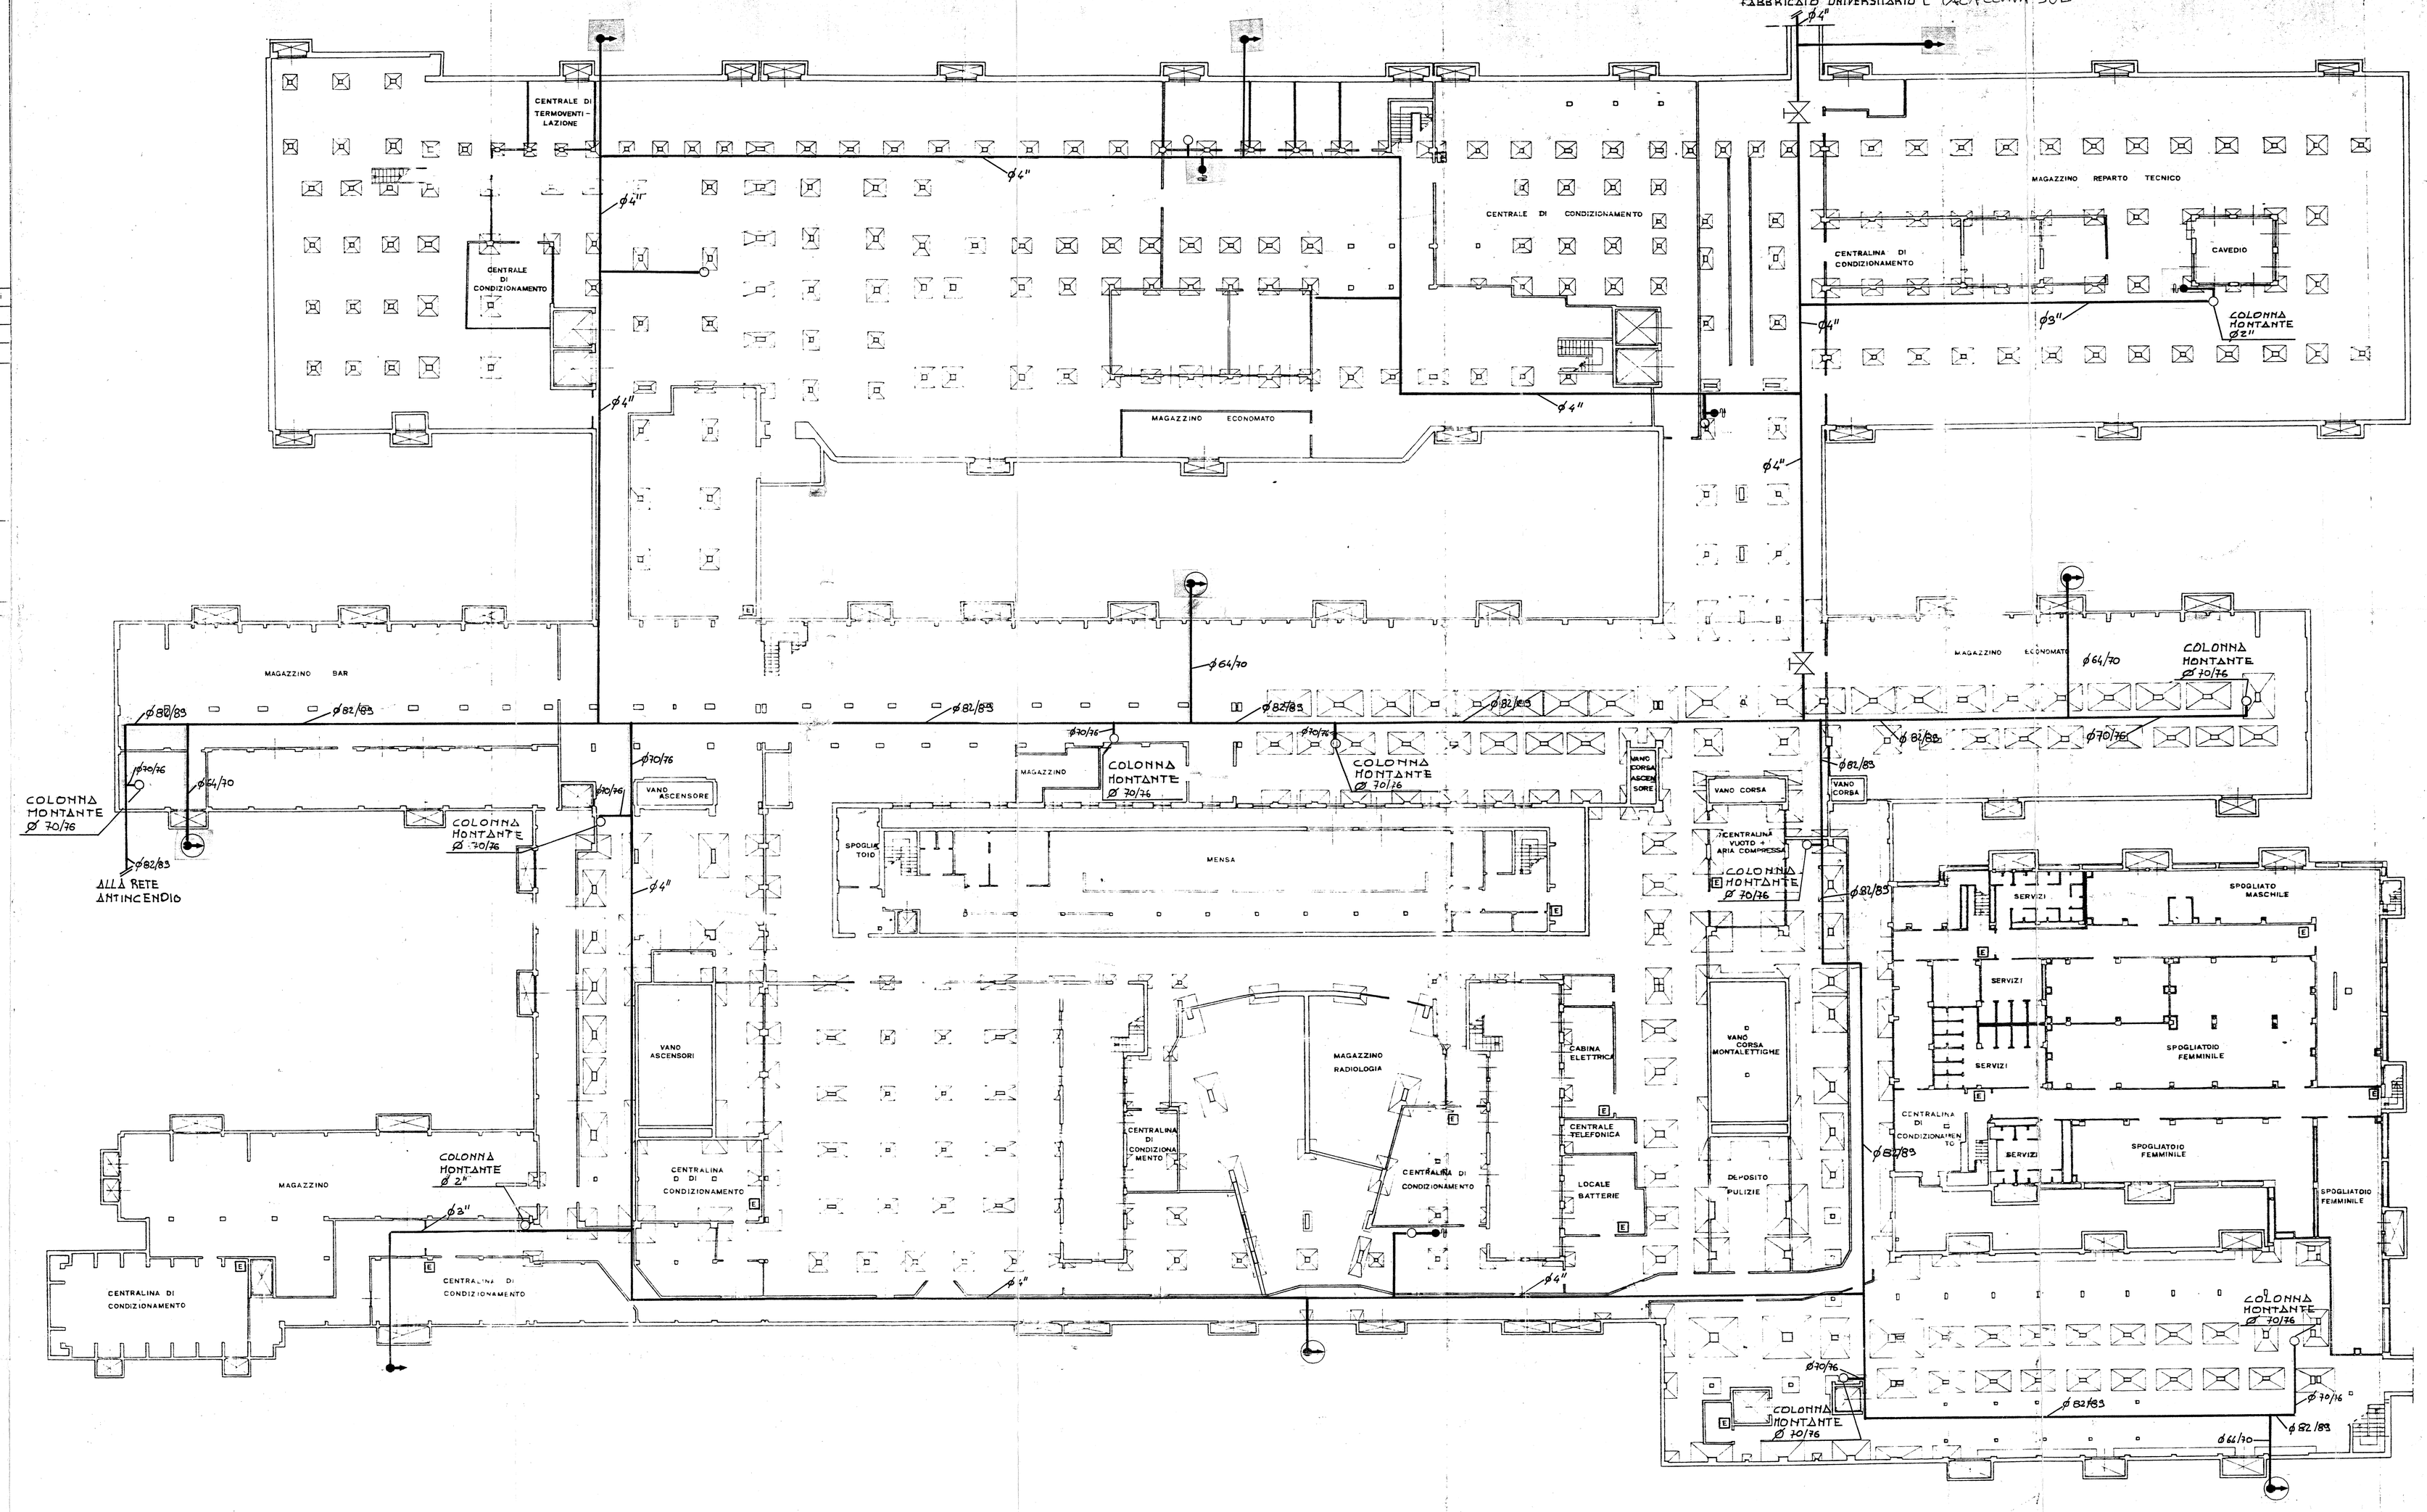
TUTTI GLI IDRANTI UNI 45 ESISTENTI SONO STATI DOTATI DI NUOVA MANICHETTA GOMMATA A DISCAPITO DELLA VECCHIA MANICHETTA IN CANAPA