

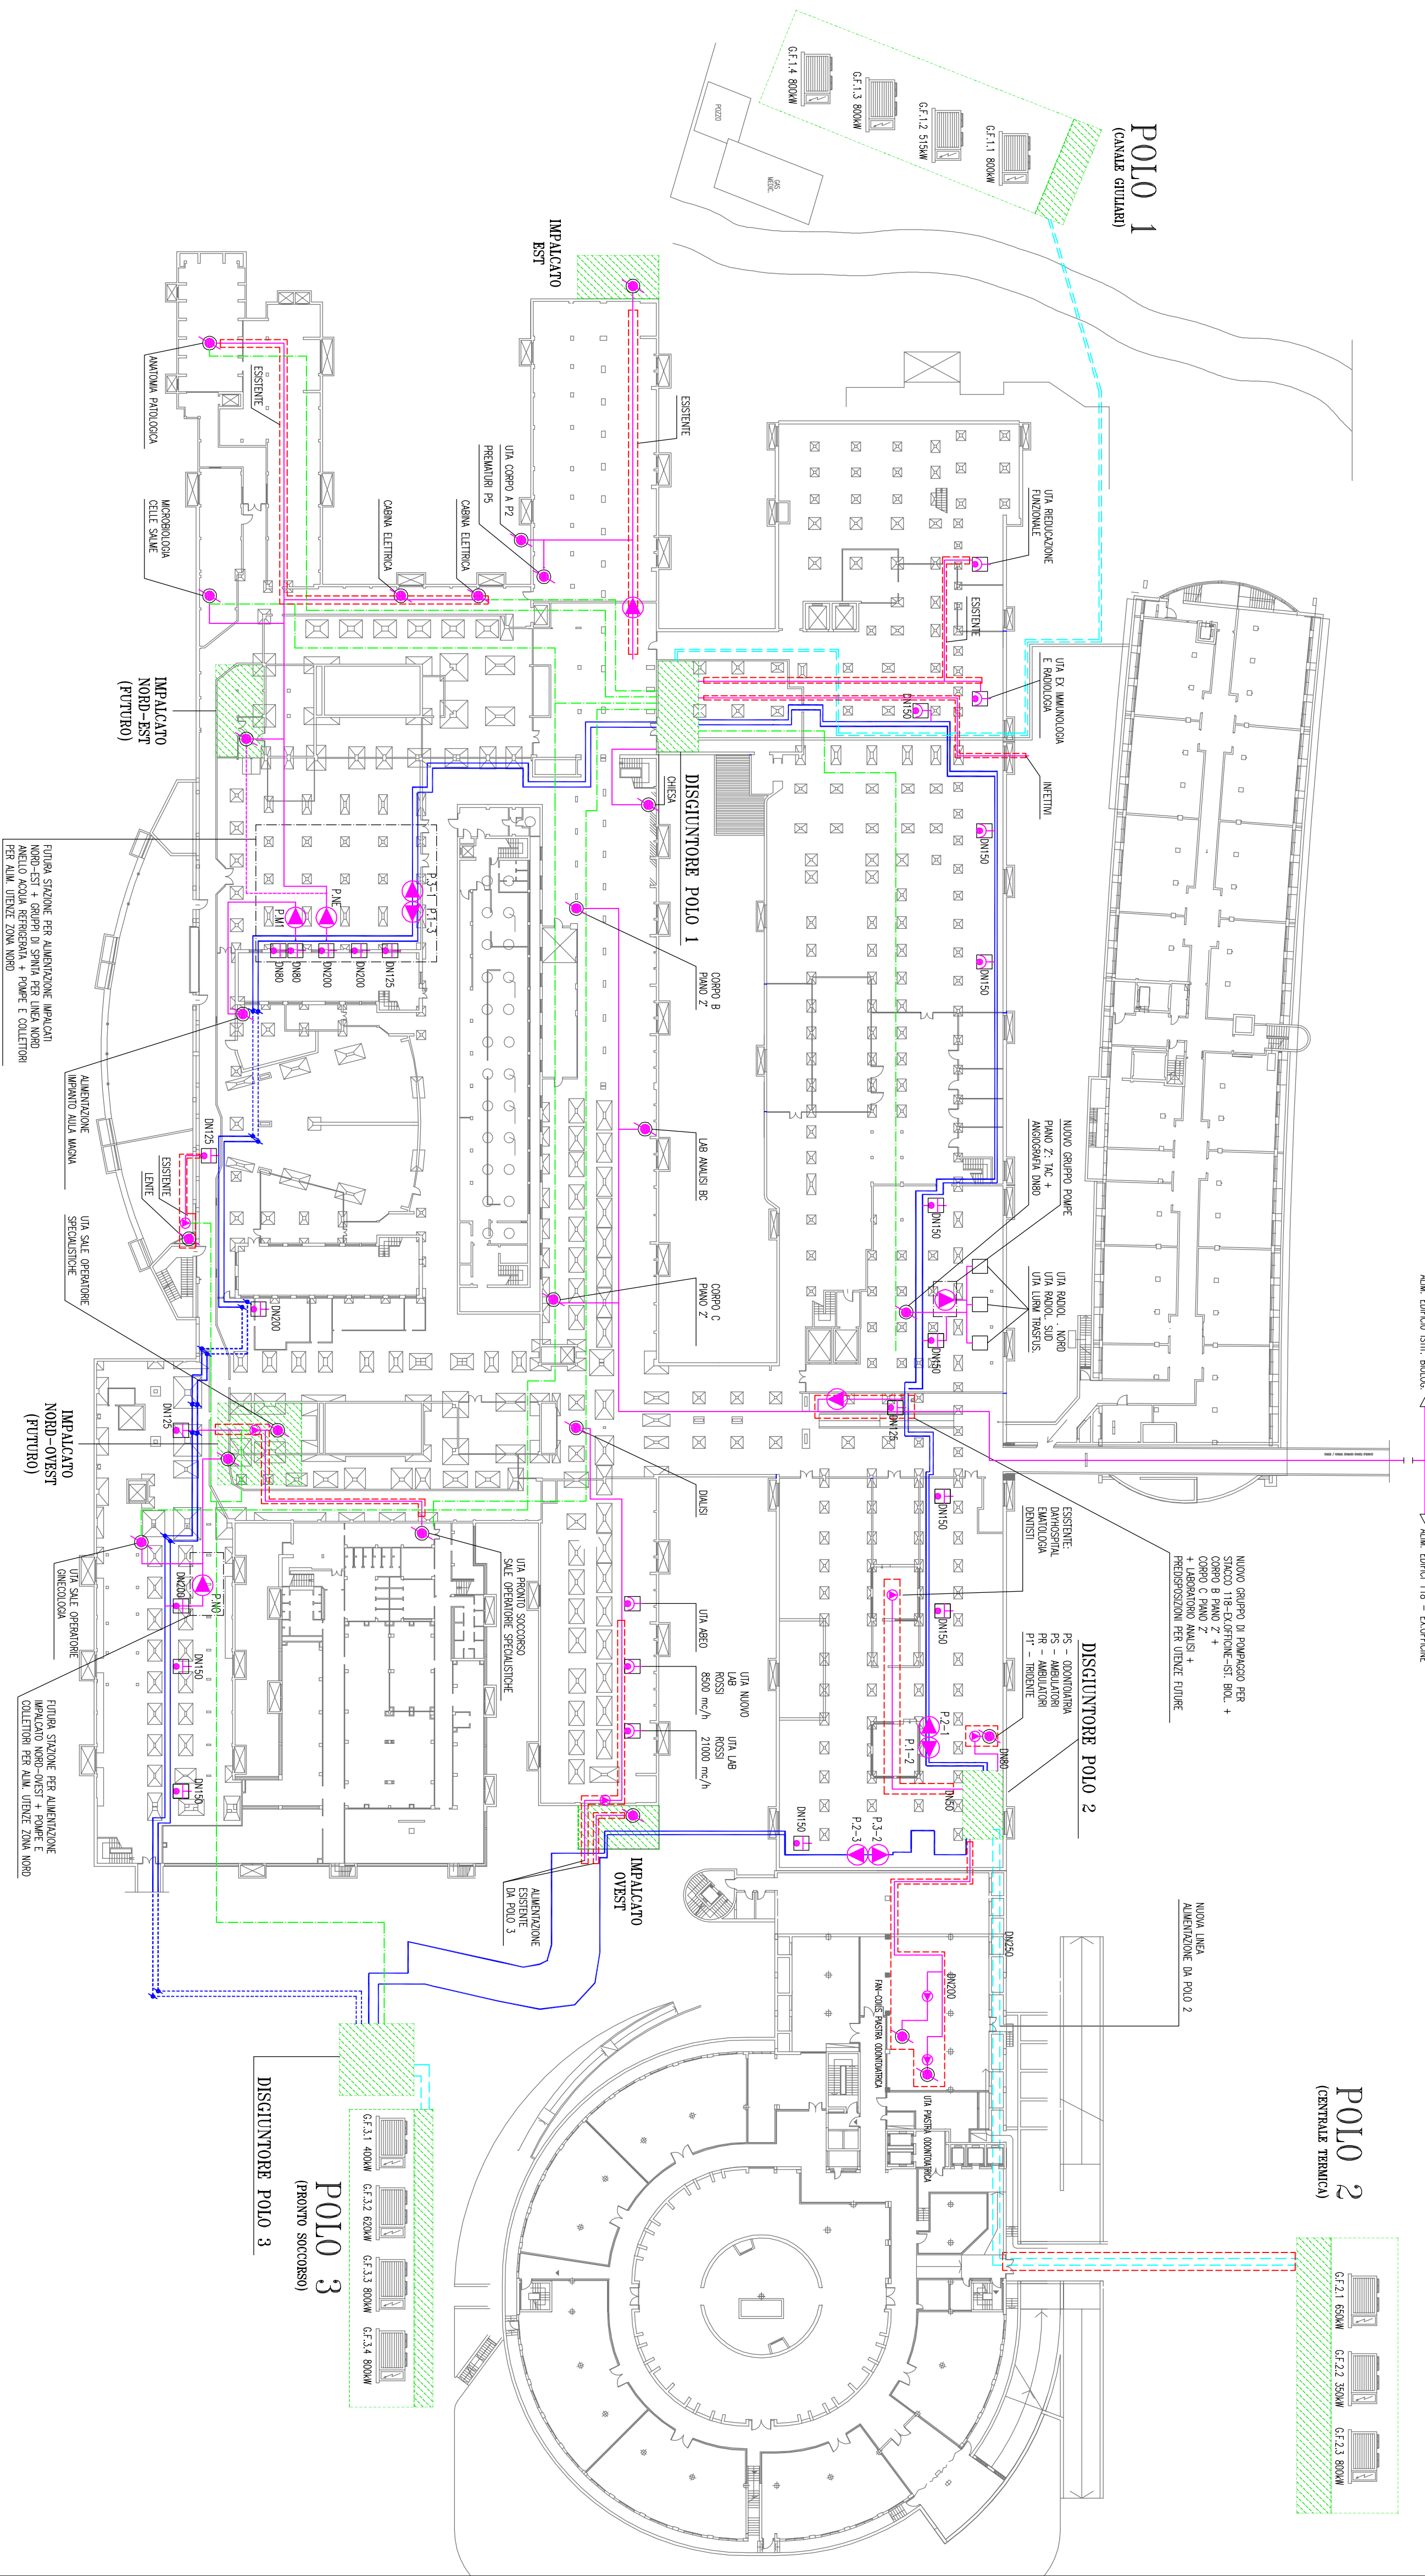


OSPEDALE POLICLINICO DI R.ºº ROMA
PLANIMETRIA GENERALE PREDISPOSIZIONI
ALIMENTAZIONE UTENZE ANELLO ACQUA REFRIGERATA
(scala 1:500)

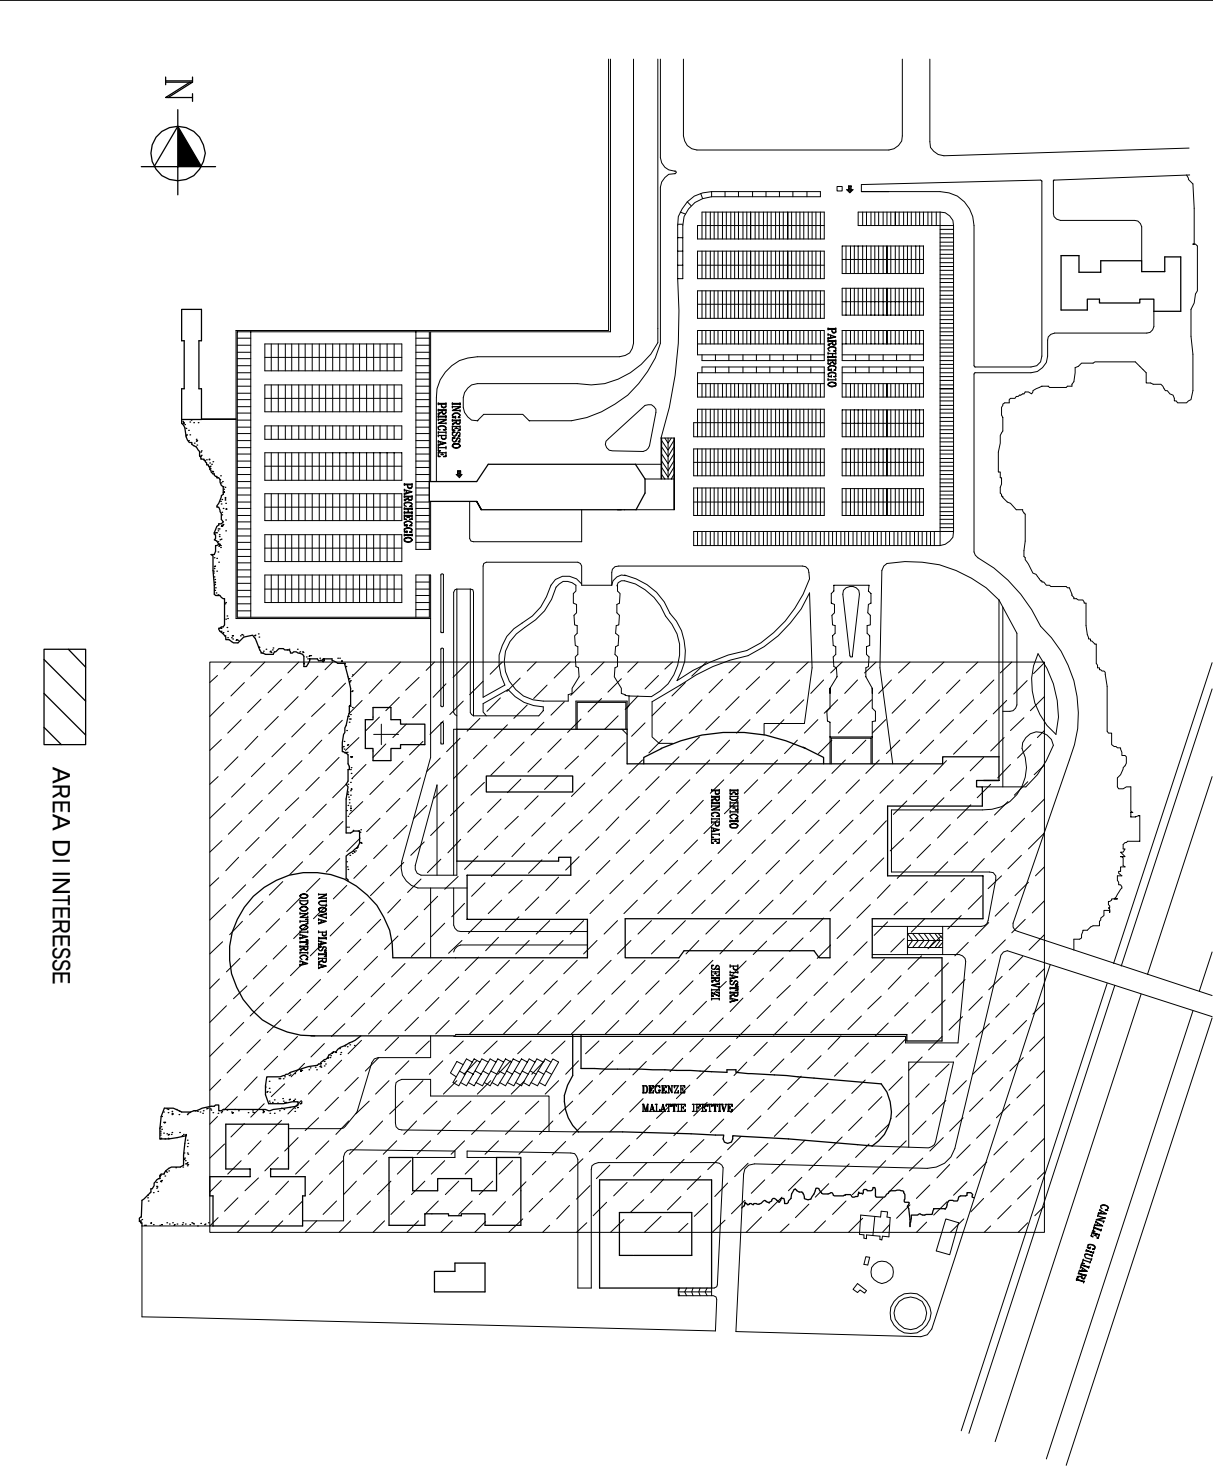

KEY-PLAN AREA D'INTERVENTO

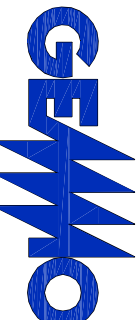

 GEMMO S.p.A. 36057 Arzignano (VI) Via Industria, 15 Tel. 0445/959.700 - 0445/959.701										Form. / size		Scale / scale		Energy office		Setting system		Type/type	
A1		1:500		UT IN		CO		DA											
Commissio/ job number		D50626		Sustitutes/ substitutes															